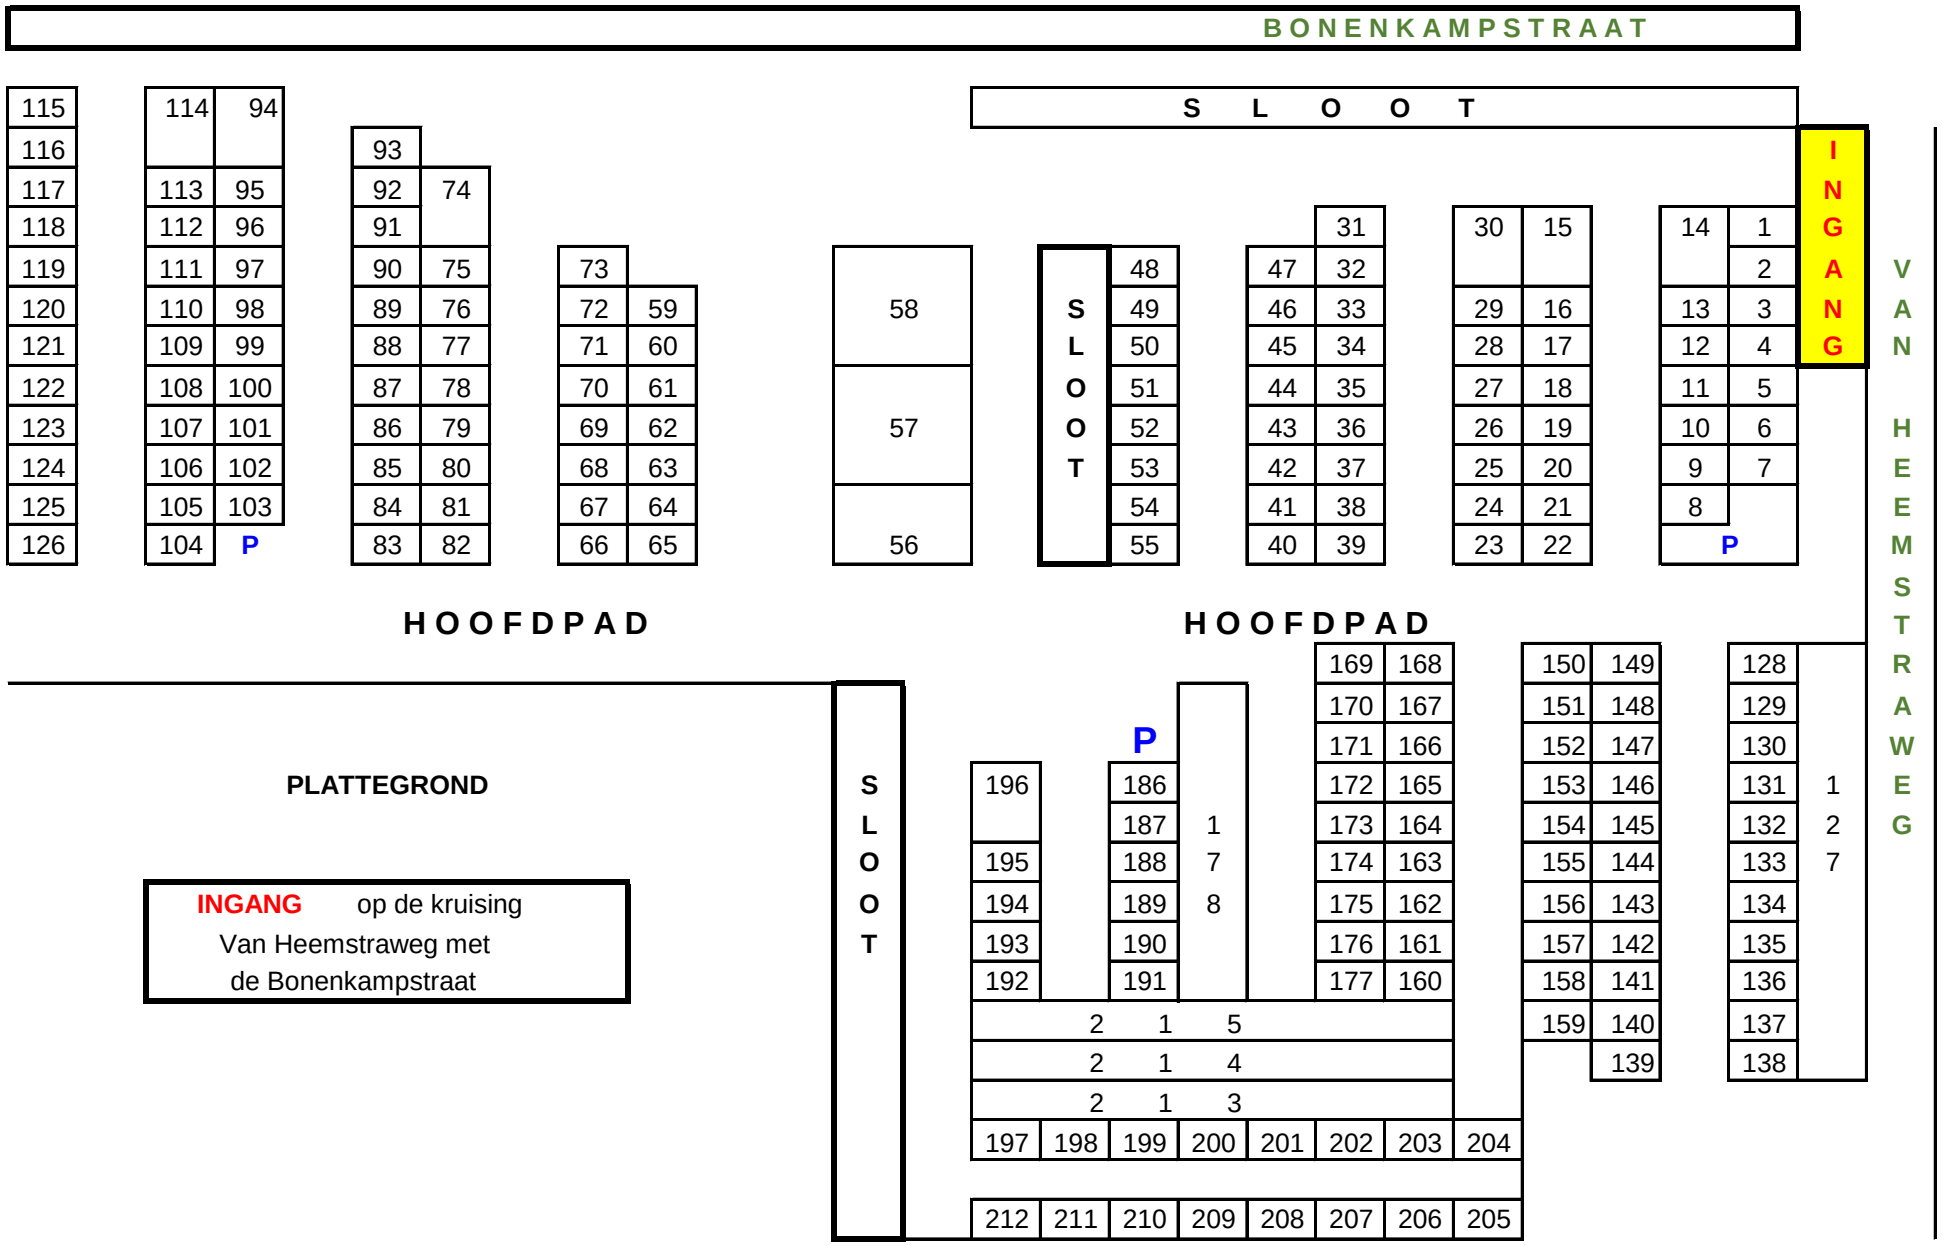
BONENKAMPSTRAAT
S L O O T
INGANG
VAN HEEMSTRAWEG
115 116 117 118 119 120 121 122 123 124 125 126
114 113 112 111 110 109 108 107 106 105 104
94 95 96 97 98 99 100 101 102 103 P
93 92 91 90 89 88 87 86 85 84 83
74 75 76 77 78 79 80 81 82
73 72 71 70 69 68 67 66
59 60 61 62 63 64 65
58 57 56
S L O O T
48 49 50 51 52 53 54 55
47 46 45 44 43 42 41 40
31 32 33 34 35 36 37 38 39
30 29 28 27 26 25 24 23
15 16 17 18 19 20 21 22
14 13 12 11 10 9 8
1 2 3 4 5 6 7 P
HOOFDPAD
HOOFDPAD
PLATTEGROND
INGANG op de kruising
Van Heemstraweg met
de Bonenkampstraat
S L O O T
P
196 195 194 193 192
186 187 188 189 190 191
178
169 170 171 172 173 174 175 176 177
168 167 166 165 164 163 162 161 160
150 151 152 153 154 155 156 157 158 159
149 148 147 146 145 144 143 142 141 140 139
128 129 130 131 132 133 134 135 136 137 138
127
215
214
213
197 198 199 200 201 202 203 204
212 211 210 209 208 207 206 205